

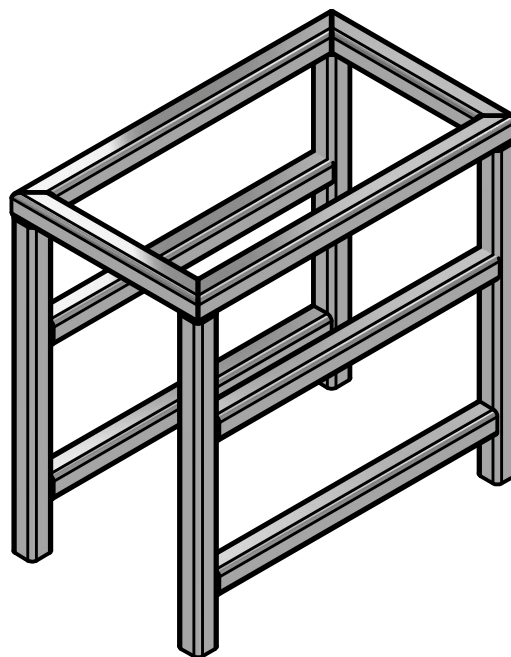



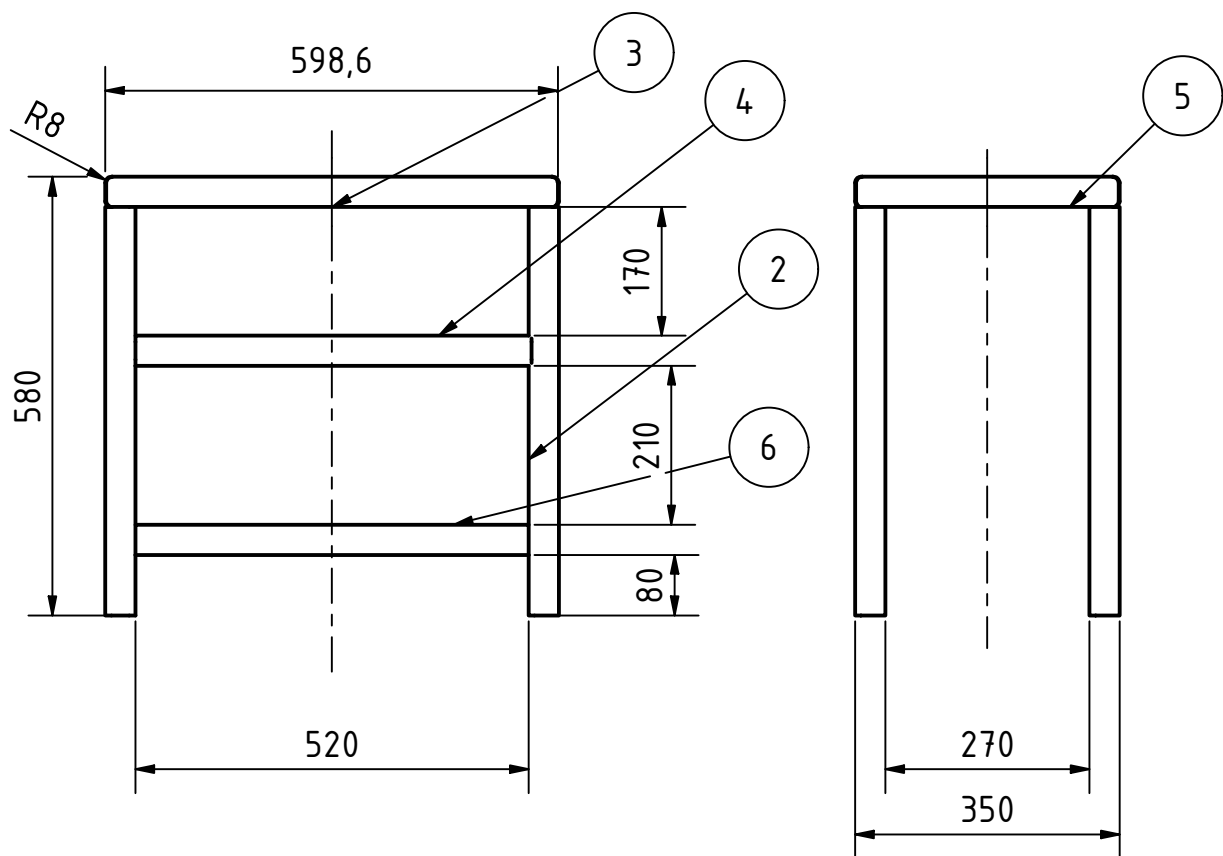


6	DIN 59 410 - 40x40x4-520	2	Liga de aço
5	DIN 59 410 - 40x40x4-347,17	2	Liga de aço
4	DIN 59 410 - 40x40x4-524	2	Liga de aço
3	DIN 59 410 - 40x40x4-597,17	2	Liga de aço
2	DIN 59 410 - 40x40x4-540	4	Liga de aço
Peça	Denominação e observações	Quant	Material e dimensões




	TÍTULO			DES. N°
	Esqueleto da estrutura Detalhamento			1/7
 Colégio Técnico Industrial Prof. Isaac Portal Roldán	ALUNO		Nº	ESCALA
	Nicolas Kevin		23	1:2
	PROFESSOR		TURMA	UNIDADE
	Washington		Mec-3	mm
		CURSO	DATA	VERIFICAÇÃO
		Mecânica	08/06/25	

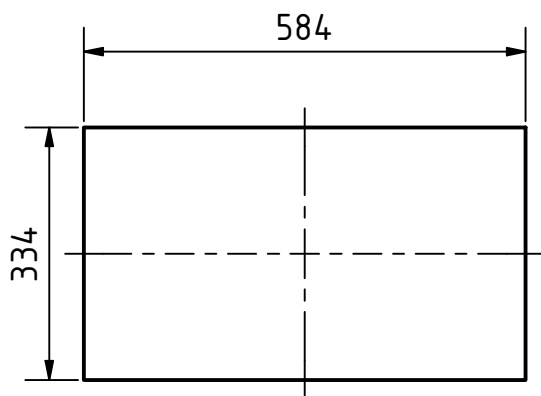




1 $\sqrt{ra3,2}$

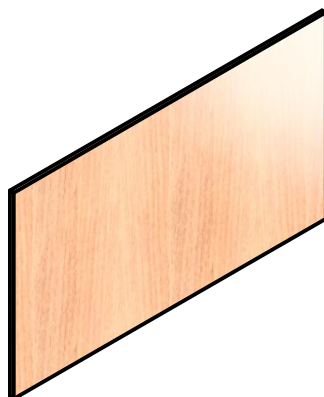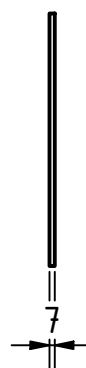

2 $\sqrt{ra3,2}$

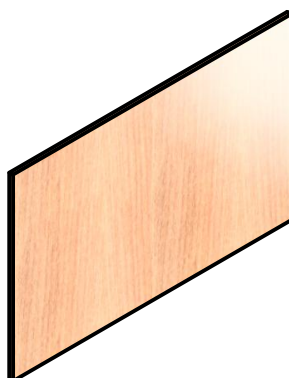
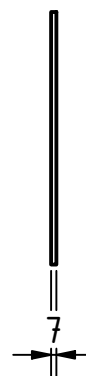
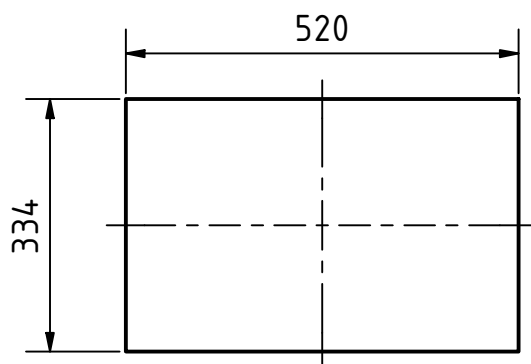


2	Tampão Inferior	1	Madeira (Bétula)
1	Tampão Superior	1	Madeira (Bétula)
Peça	Denominação e observações	Quant	Material e dimensões
	TÍTULO Tampos Prateleira Detalhamento		DES. N 2/7
			ESCALA 1:10
	ALUNO Nicolas Kevin	Nº	TURMA MEC 3
	PROFESSOR Washington	CURSO Mecânica	UNIDADE mm
		DATA	VERIFICAÇÃO

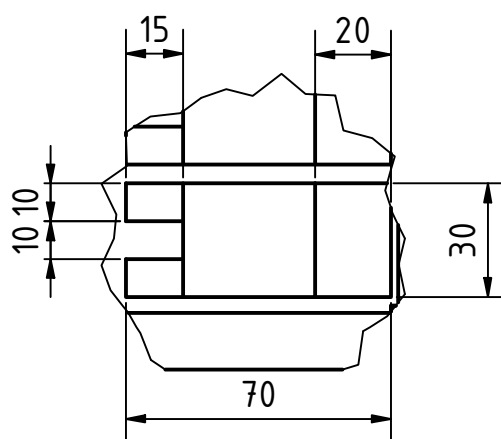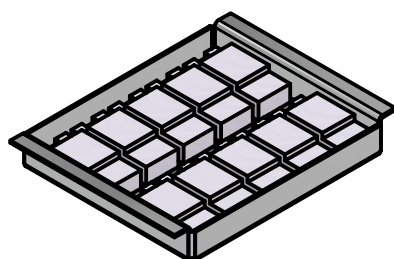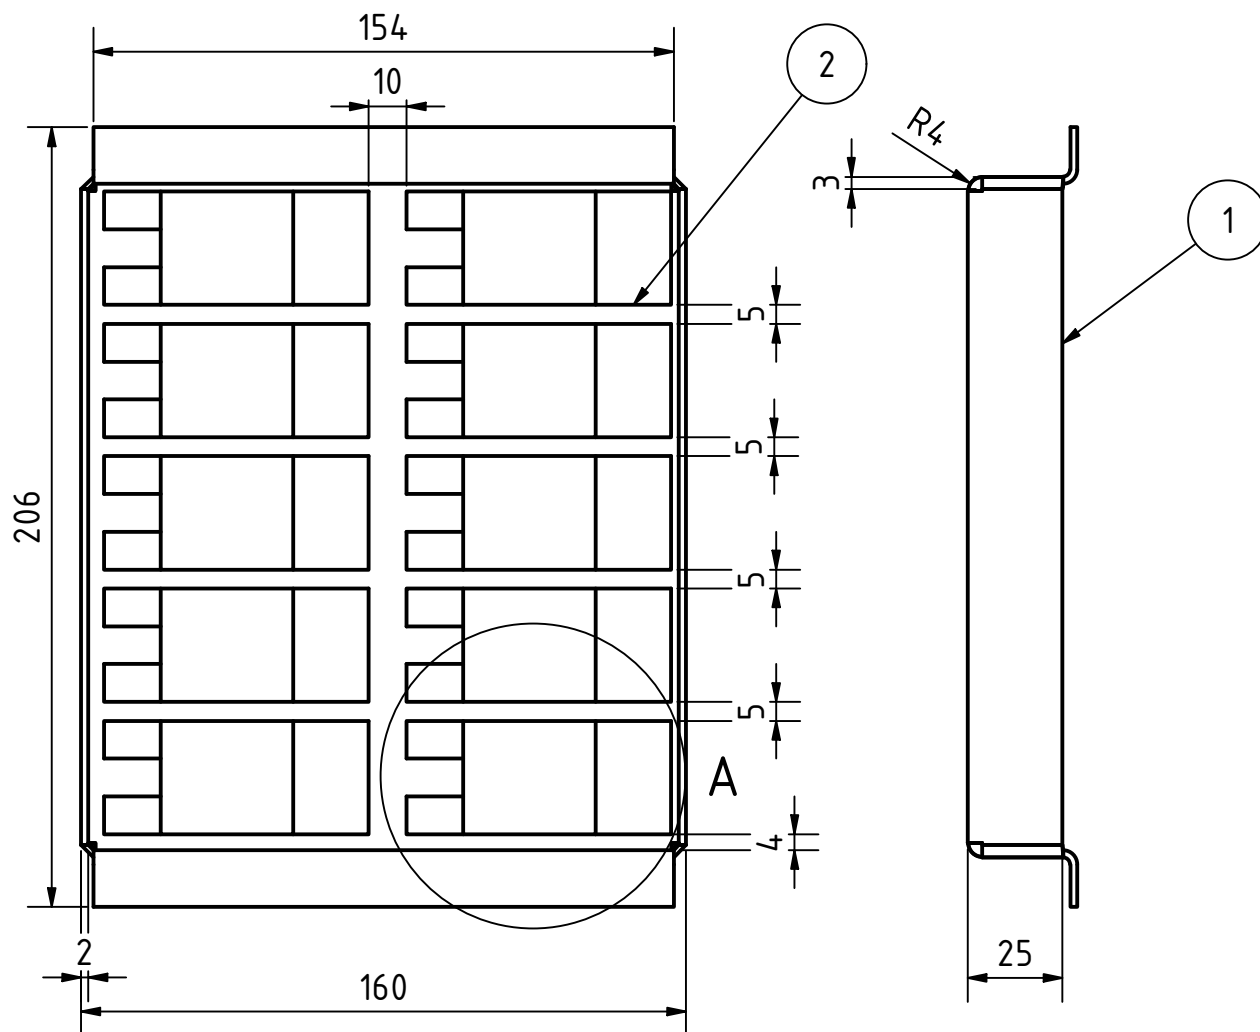







A (1 : 2)

2	EXERCICIO_6	1	Alumínio 6061, soldado
1	CHAPA_14 - dobrada	1	Alumínio 6061
Peça	Denominação e observações	Quant	Material e dimensões
unesp		cti	
TÍTULO		DES. N	
Bandeja com Peças		3/7	
Detalhamento		ESCALA	
ALUNO		1:2	
Nicolas Kevin		UNIDADE	
Prof. Washington		mm	
CURSO		VERIFICAÇÃO	
Mecânica			

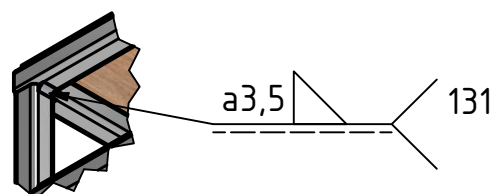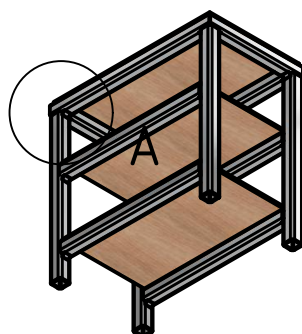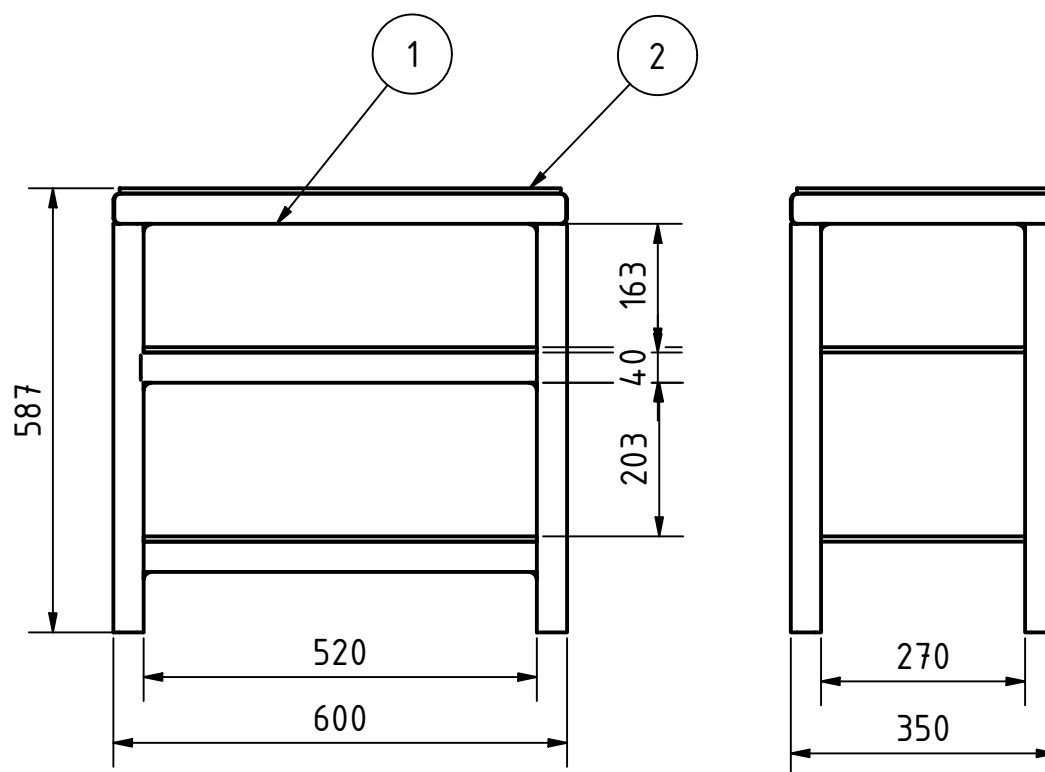







A (1 : 10)

3	TAMPAO MEIO	2	Madeira (Bétula)
2	Tampao	1	Madeira (Bétula)
1	Montagem Frame (Estrutura)	1	Welded Aluminum-6061
Peça	Denominação e observações	Quant	Material e dimensões
		TÍTULO Montagem Prateleira (Montagem)	
		ALUNO Nicolas Kevin	Nº 20
PROFESSOR Washington		CURSO Mecânica	TURMA MEC 3
DATA		VERIFICAÇÃO	DES. N  ESCALA 4/7 UNIDADE mm

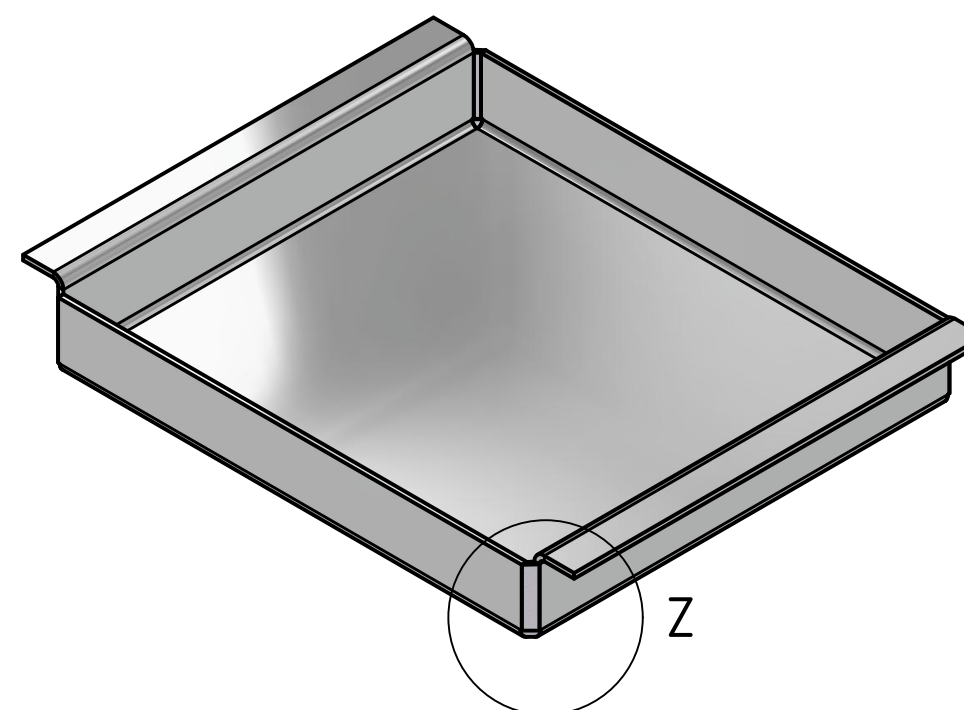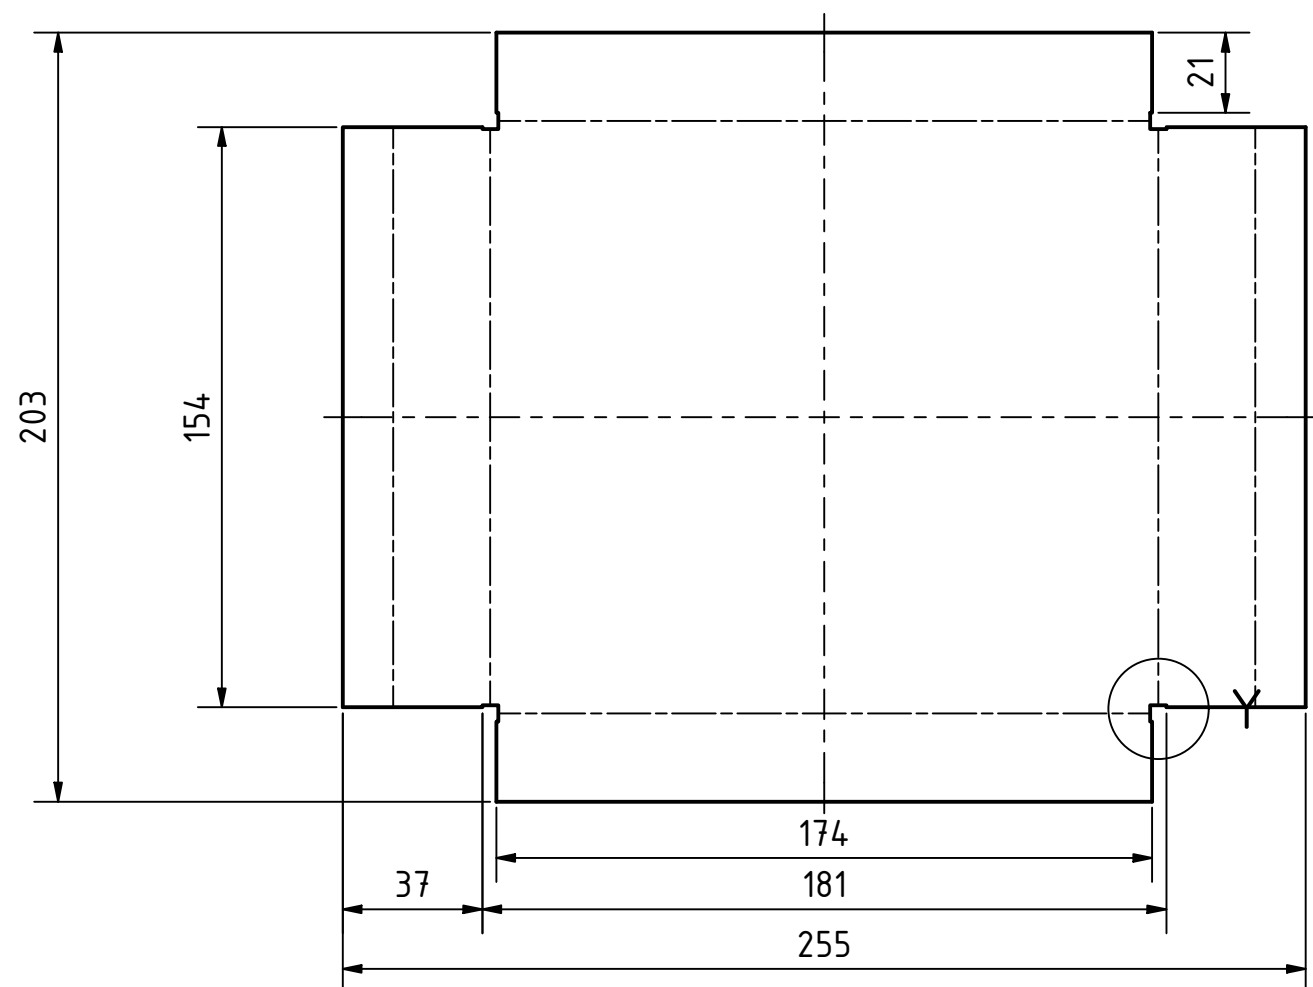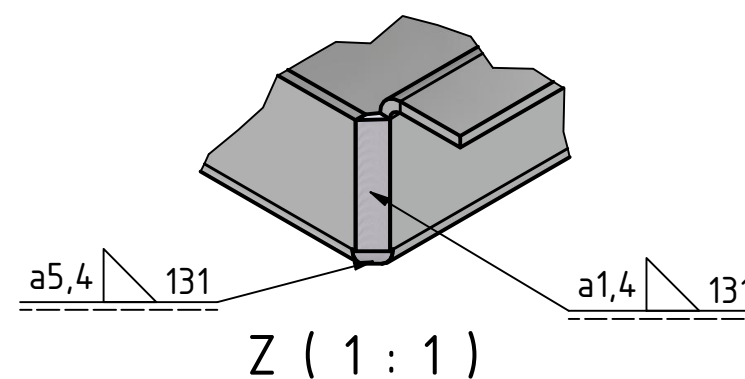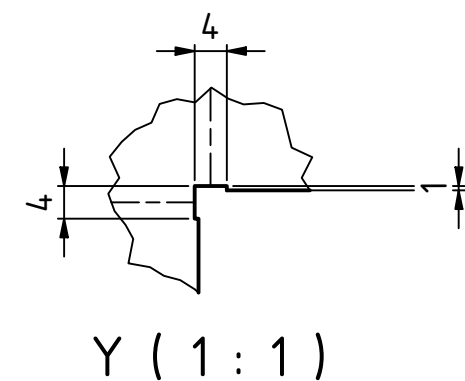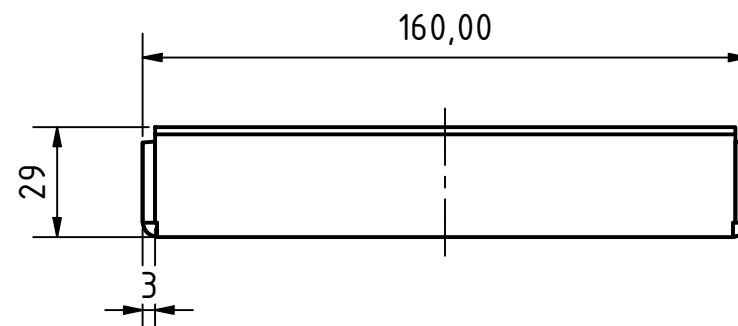
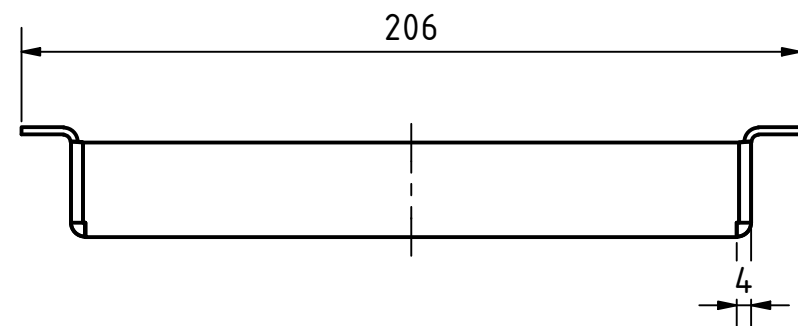



CHAPA PLANIFICADA (1 : 2)

1	CHAPA_14 - dobrada	1	Alumínio 6061
Peça	Denominação e observações	Quant	Material e dimensões
 	TÍTULO		DES. N
	Bandeja Detalhamento		5/7
ALUNO		Nº	ESCALA
Nicolas Kevin		20	1:2
PROFESSOR		TURMA	UNIDADE
Washington		MEC 3	mm
CURSO		DATA	VERIFICAÇÃO
Mecânica			

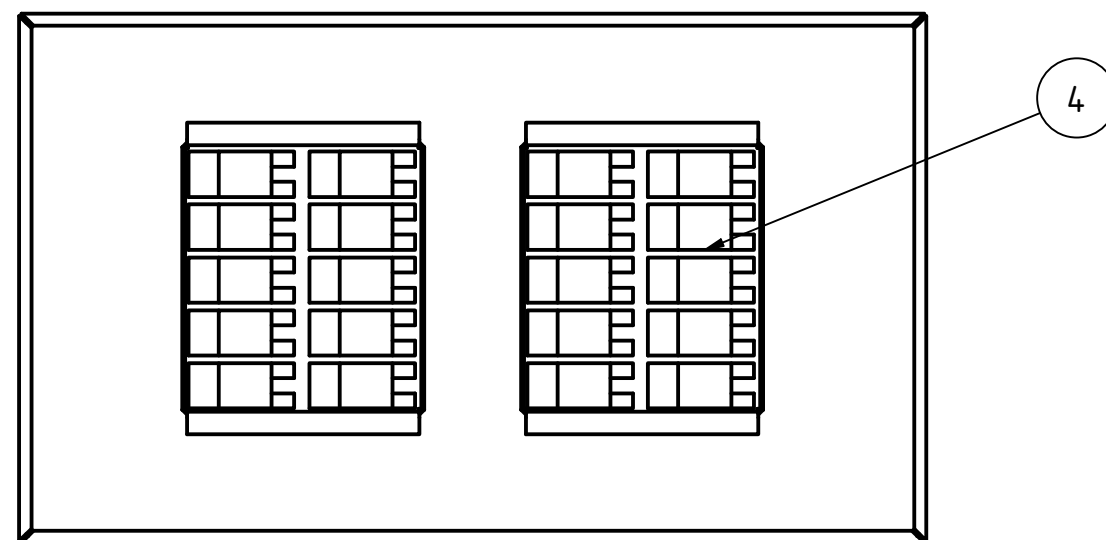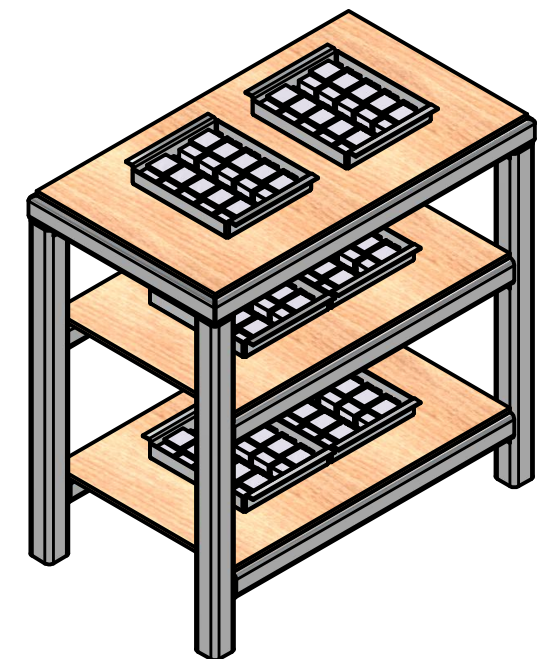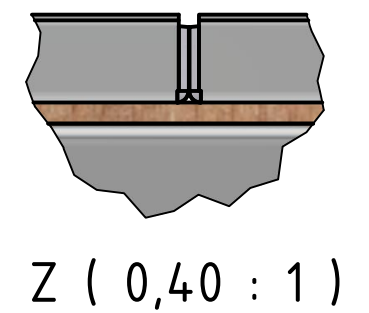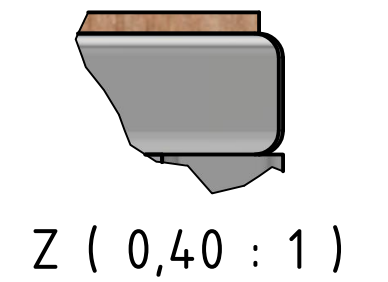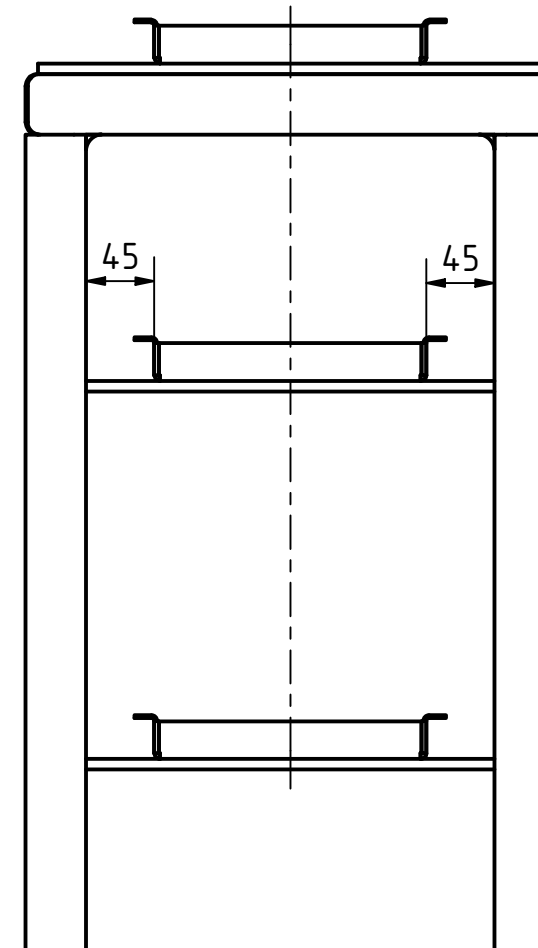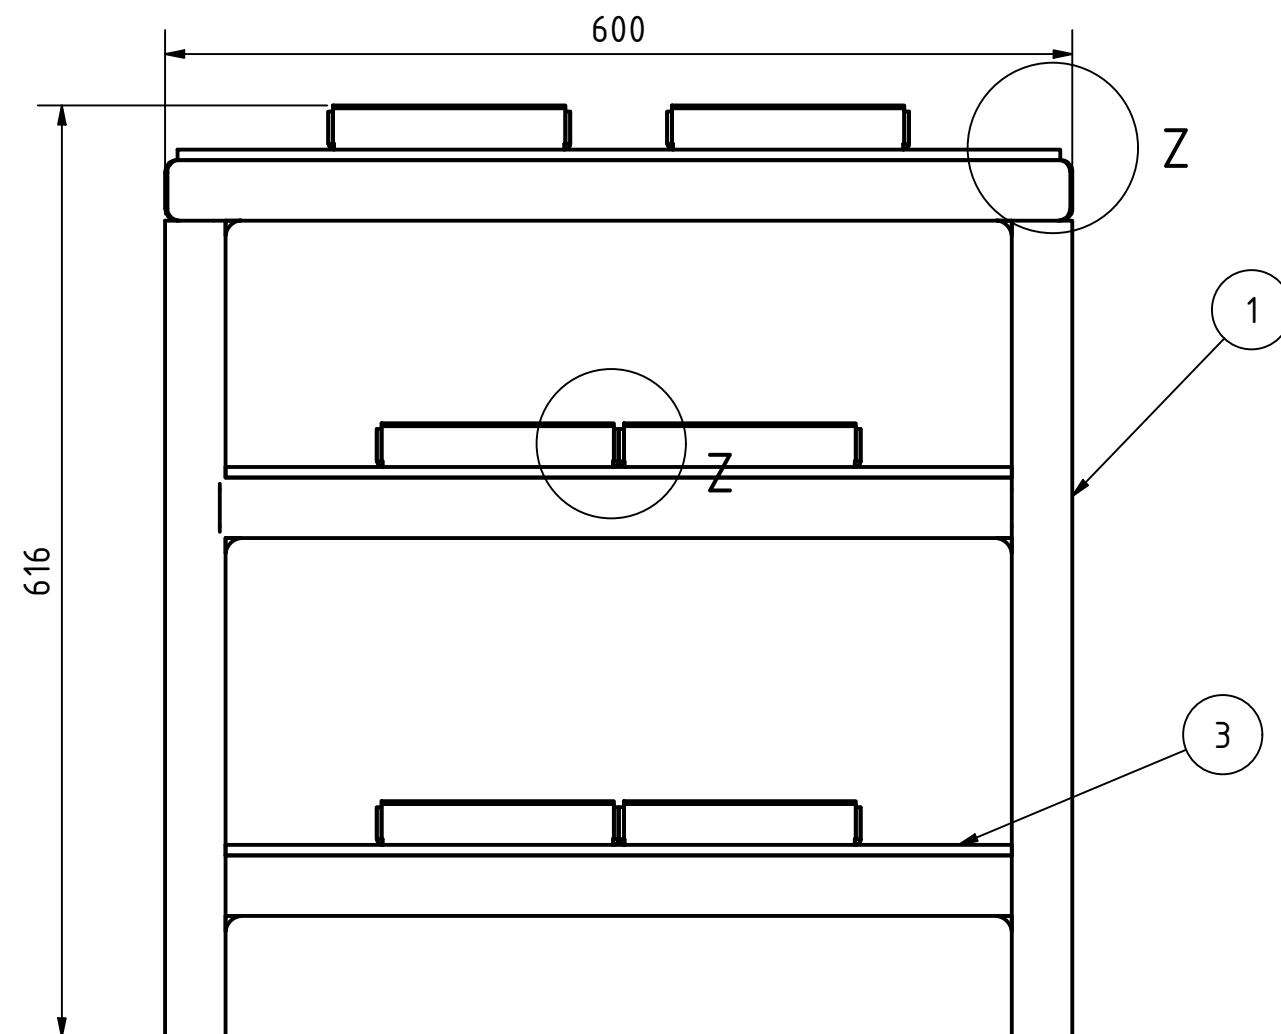

4	bandeja_soldada	6	Welded Aluminum-6061
3	TAMPAO MEIO	2	Madeira (Bétula)
2	Tampao	1	Madeira (Bétula)
1	Montagem Frame (Estrutura)	1	Welded Aluminum-6061
Peça	Denominação e observações	Quant	Material e dimensões

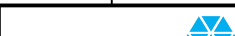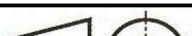	TÍTULO			DES. N°
	Montagem Prateleira com Bandejas Detalhamento			6/7
 Colégio Técnico Industrial Prof. Isaac Portal Roldán	ALUNO		Nº	ESCALA
	Nicolas Kevin		20	1:2
	PROFESSOR	CURSO		UNIDADE
	Washington	Mecânica		mm
			DATA	VERIFICAÇÃO

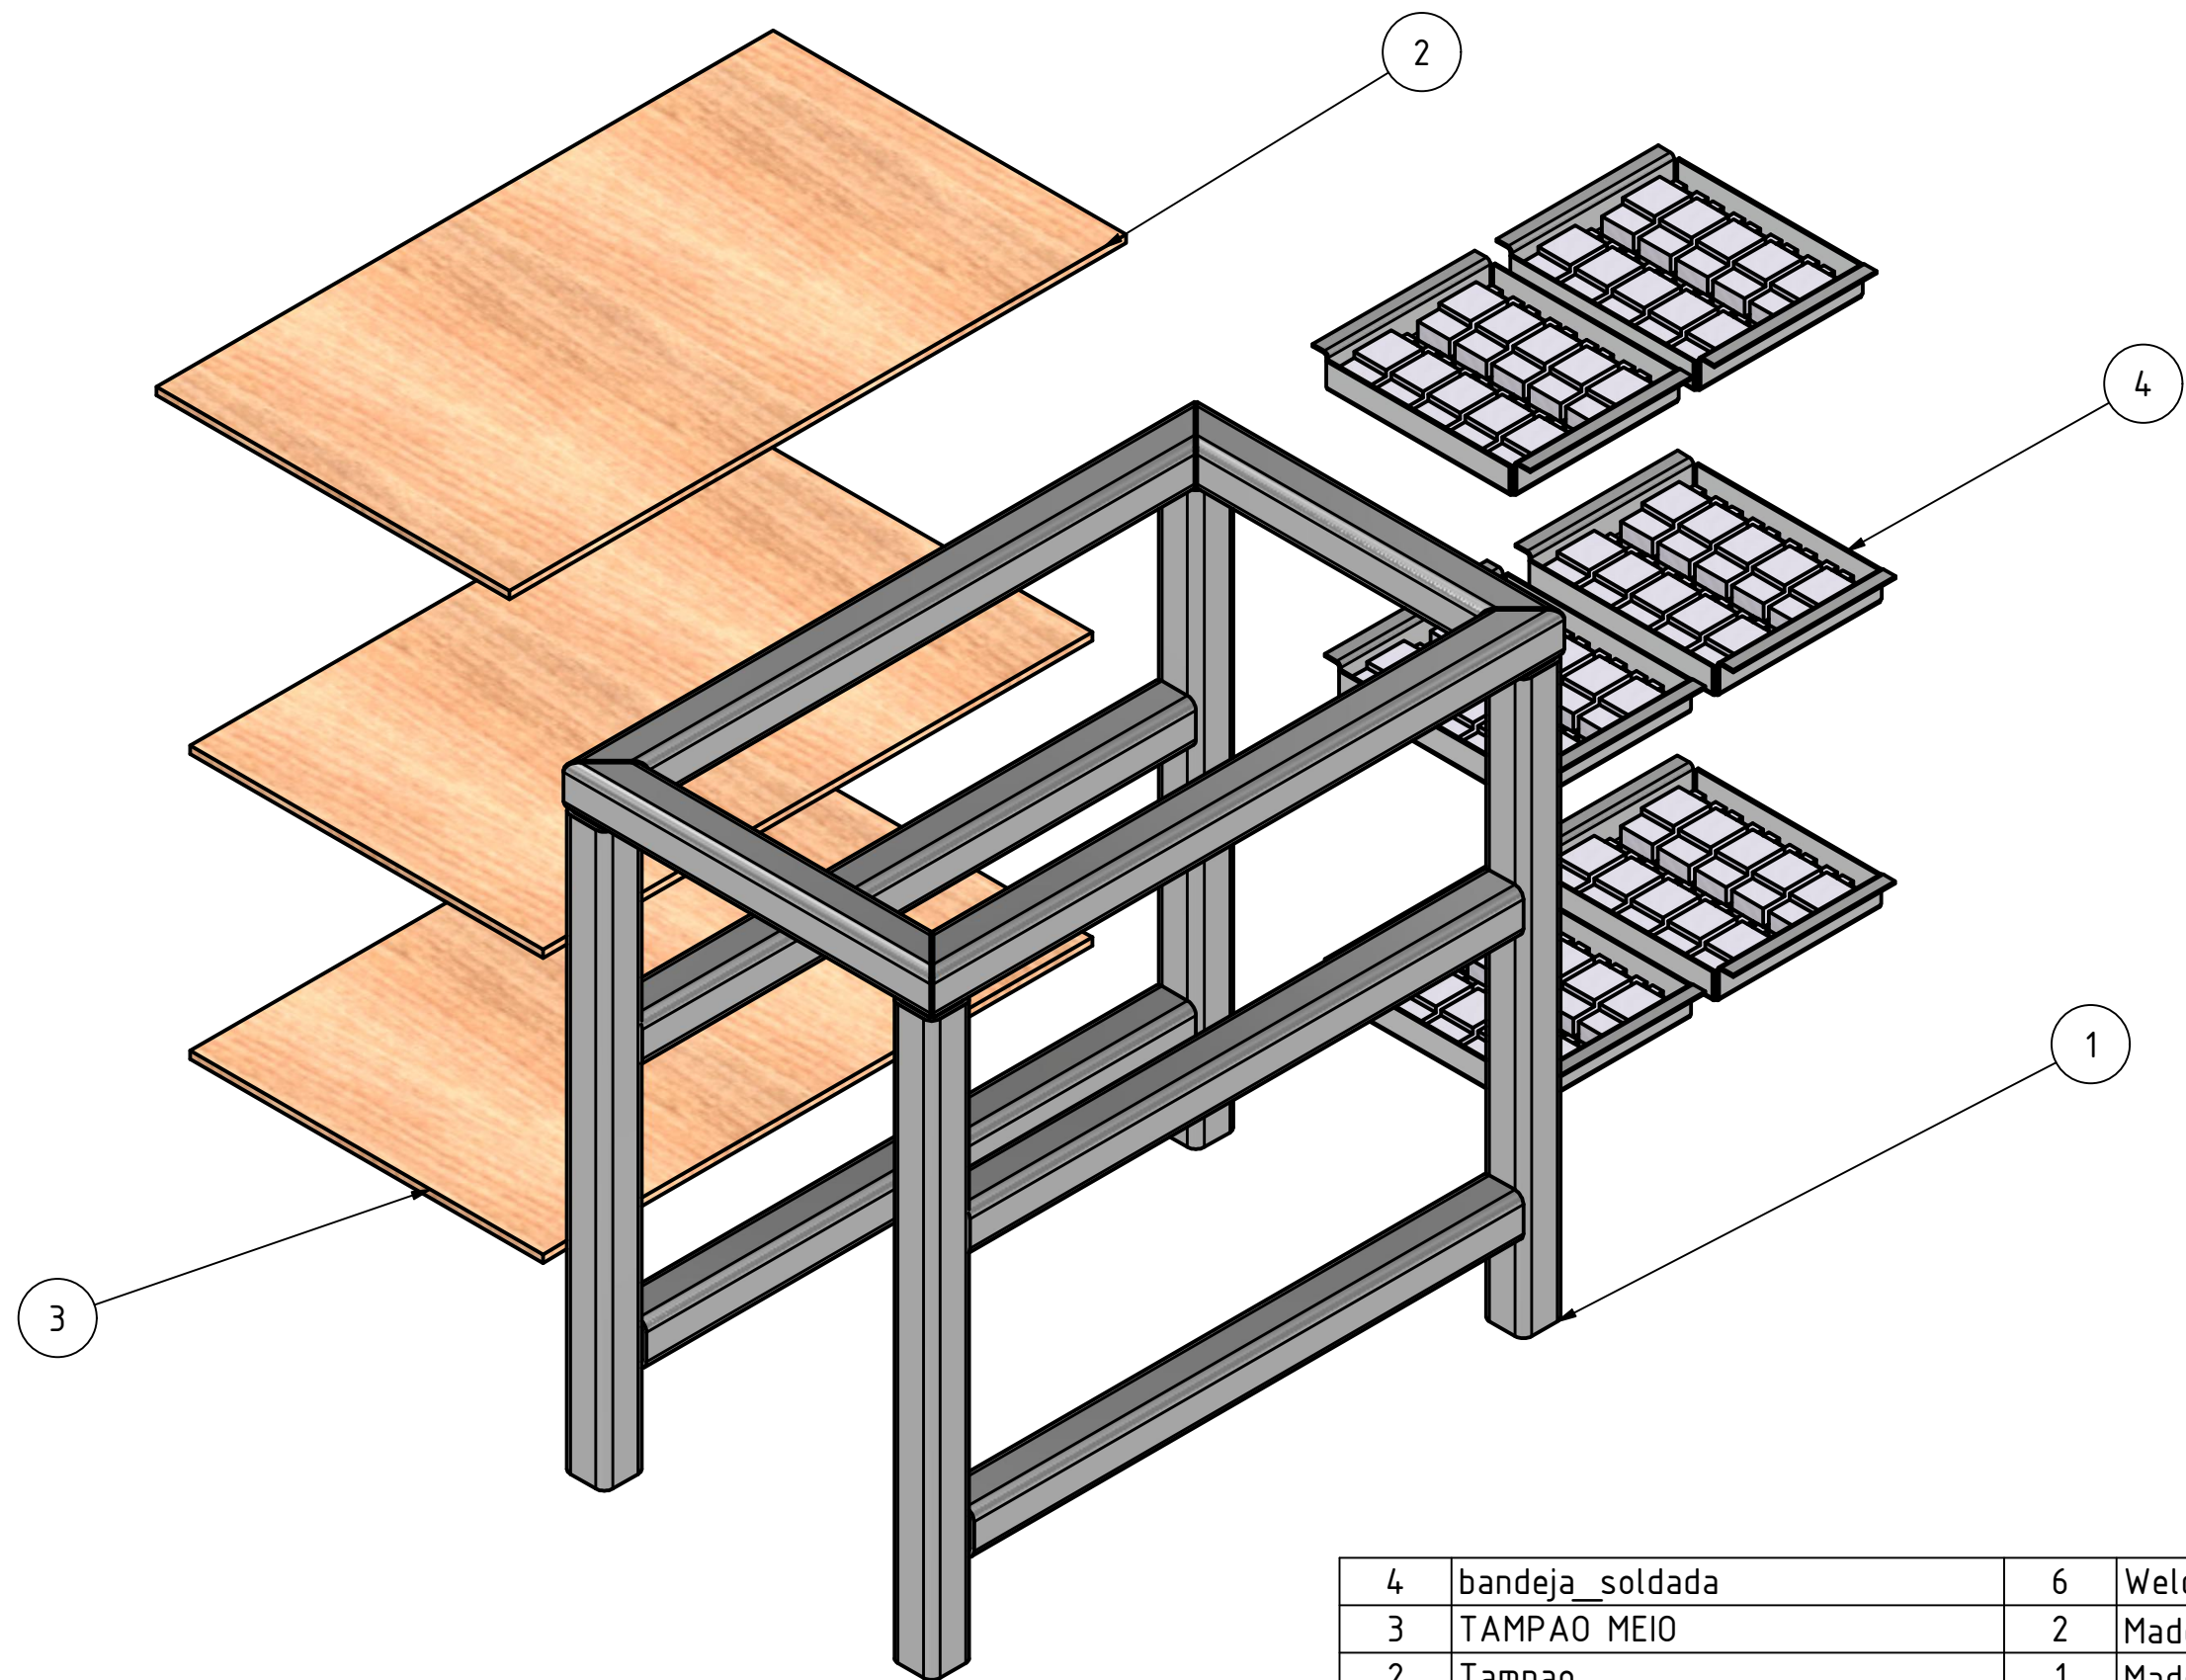

4	bandeja_soldada	6	Welded Aluminum-6061
3	TAMPAO MEIO	2	Madeira (Bétula)
2	Tampao	1	Madeira (Bétula)
1	Montagem Frame (Estrutura)	1	Welded Aluminum-6061
Peça	Denominação e observações	Quant	Material e dimensões
unesp		cti	
TÍTULO Explosão Prateleira com Bandejas (Explosão)		DES. N° 7/7	
ALUNO Nicolas Kevin		N° 20	
PROFESSOR Washington		TURMA MEC 3	
CURSO Mecânica		UNIDADE mm	
		VERIFICAÇÃO	